

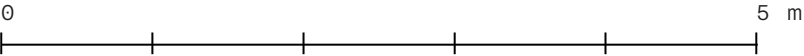


Byt 410

4.NP - Z
3+kk
70,2 m²

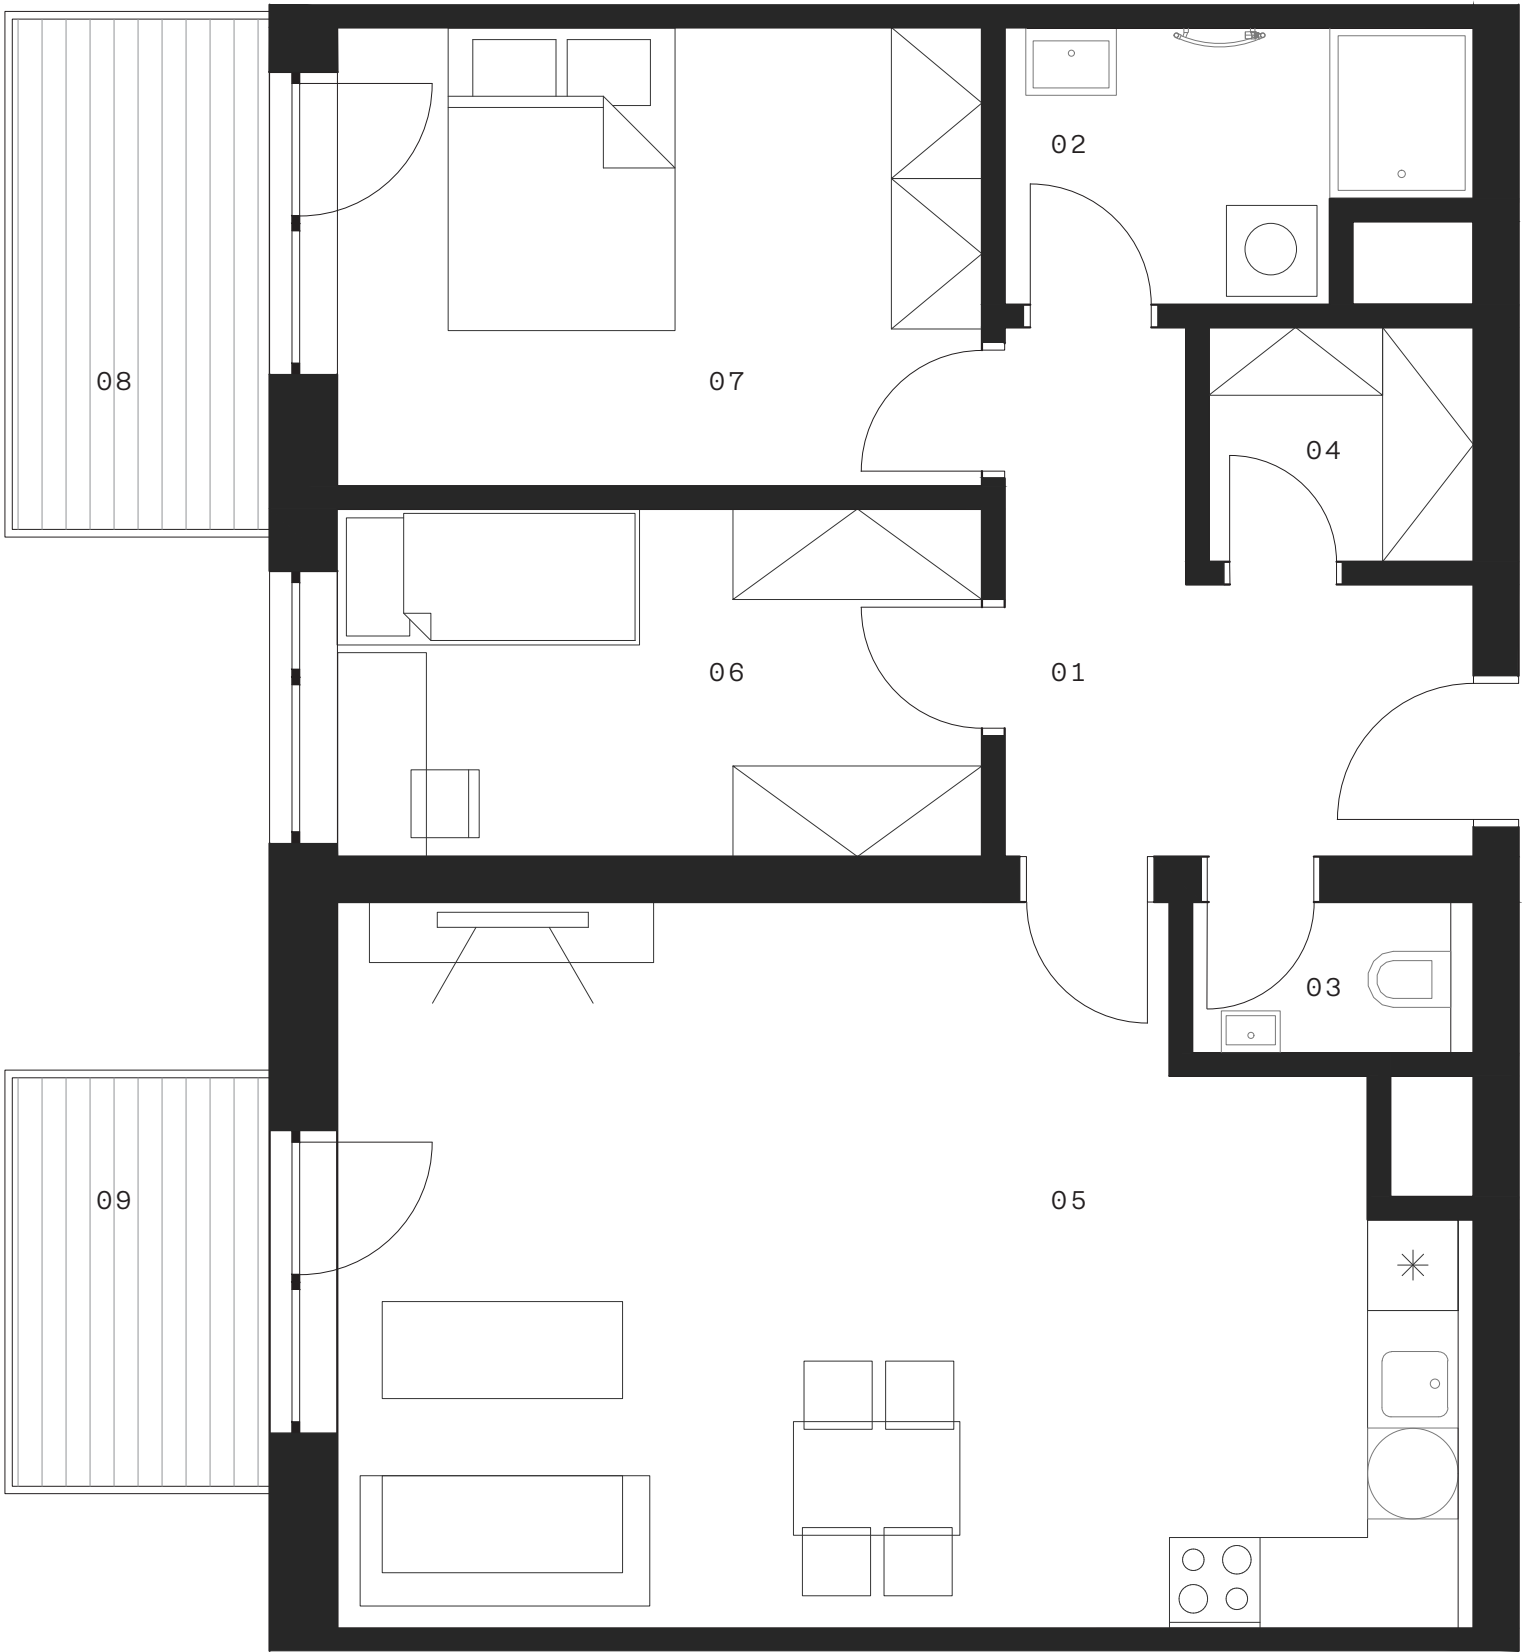


Umístění v projektu

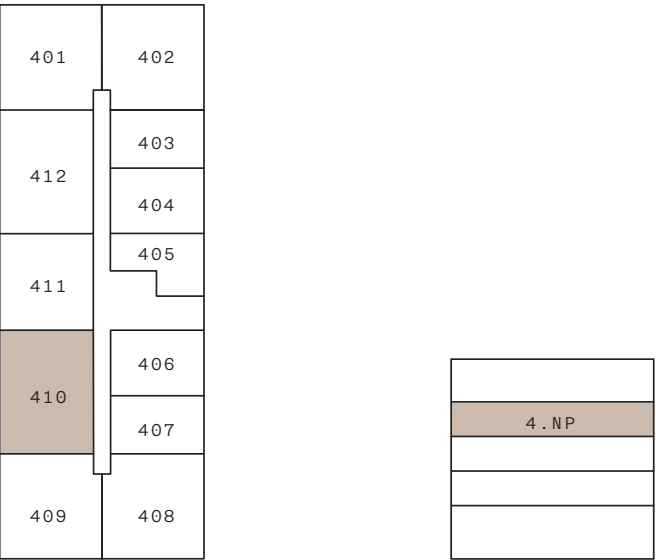

Tabulka místností

01 Chodba	7,62 m²
02 Koupelna	5,02 m²
03 WC	2,71 m²
04 Šatna	1,86 m²
05 Obývací pokoj +kk	32,84 m²
06 Pokoj	9,81 m²
07 Ložnice	12,94 m²
OBYTNÁ PLOCHA	72,8 m²
PLOCHA BYTU	78,37 m²
08 Balkon	4,6 m²
09 Balkon	4,6 m²
PLOCHA CELKEM	87,57 m²

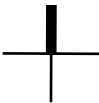

Podlahová plocha je vypočtena v souladu s nařízením vlády č. 366/2013 Sb. Plochy jednotlivých místností jsou pouze orientační. Vyobrazené zařízení v plánech bytů (nábytek, kuch. linka, el. spotřebiče atd.) není součástí dodávky. Rozsah dodávky je specifikován ve standardu. Investor si vyhrazuje právo na drobné úpravy.