
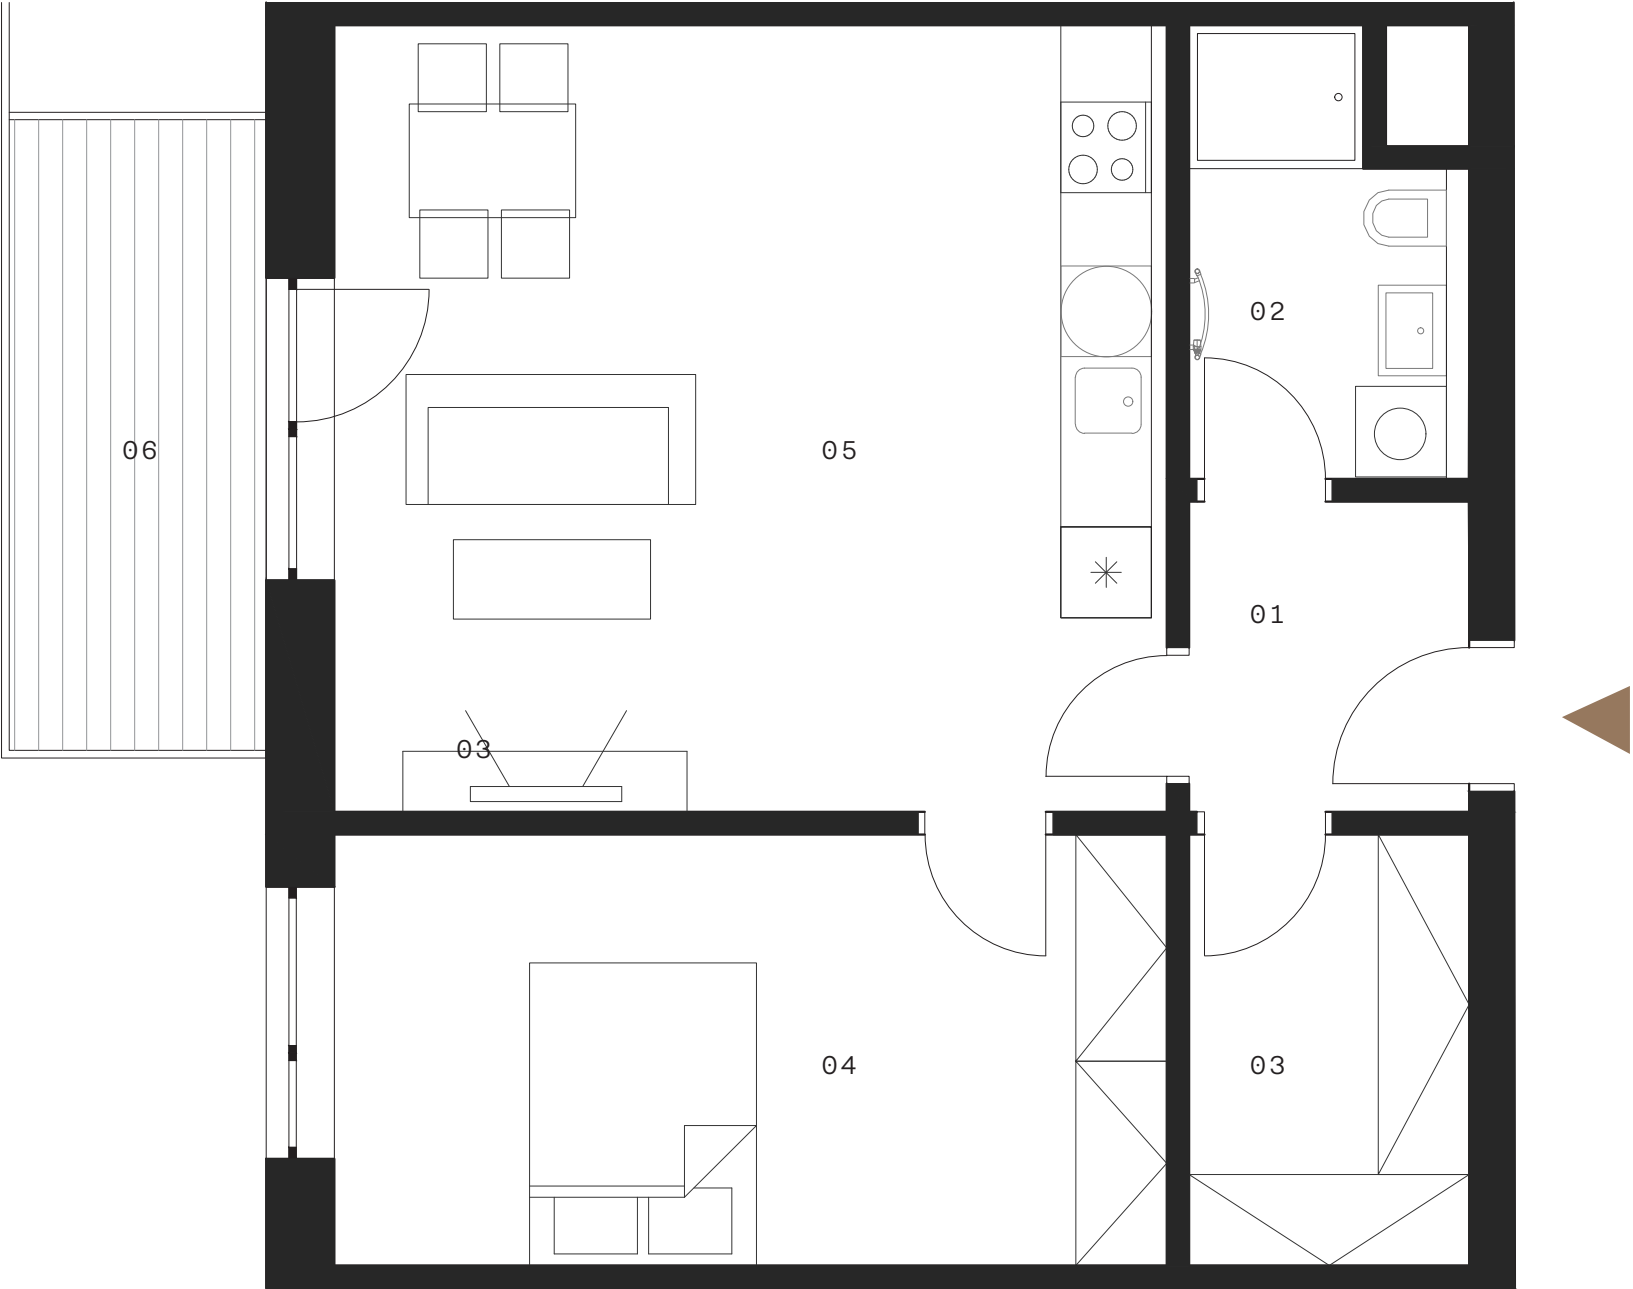


DRUŽSTEVNÍ BYDLENÍ BATYSKAF

Byt 411



4.NP - Z
2+kk
60,88 m²

Umístění v projektu

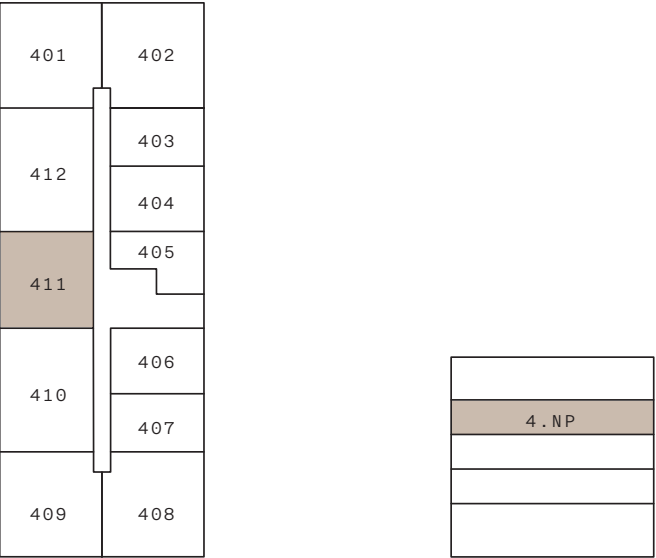

Tabulka místností

01 Chodba	3,8 m²
02 Koupelna	4,89 m²
03 Šatna	5,27 m²
04 Ložnice	15,68 m²
05 Obývací pokoj +kk	28,24 m²
OBYTNÁ PLOCHA	57,88 m²
PLOCHA BYTU	60,88 m²
06 Balkon	7,1 m²
PLOCHA CELKEM	67,98 m²

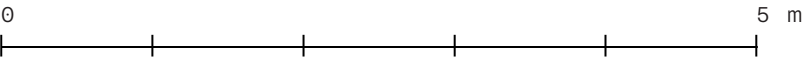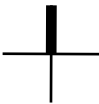

Podlahová plocha je vypočtena v souladu s nařízením vlády č. 366/2013 Sb. Plochy jednotlivých místností jsou pouze orientační. Vyobrazené zařízení v plánech bytů (nábytek, kuch. linka, el. spotřebiče atd.) není součástí dodávky. Rozsah dodávky je specifikován ve standardu. Investor si vyhrazuje právo na drobné úpravy.