




DRUŽSTEVNÍ BYDLENÍ BATYSKAF

Byt 506

5.NP - V
2+kk
40,17 m²


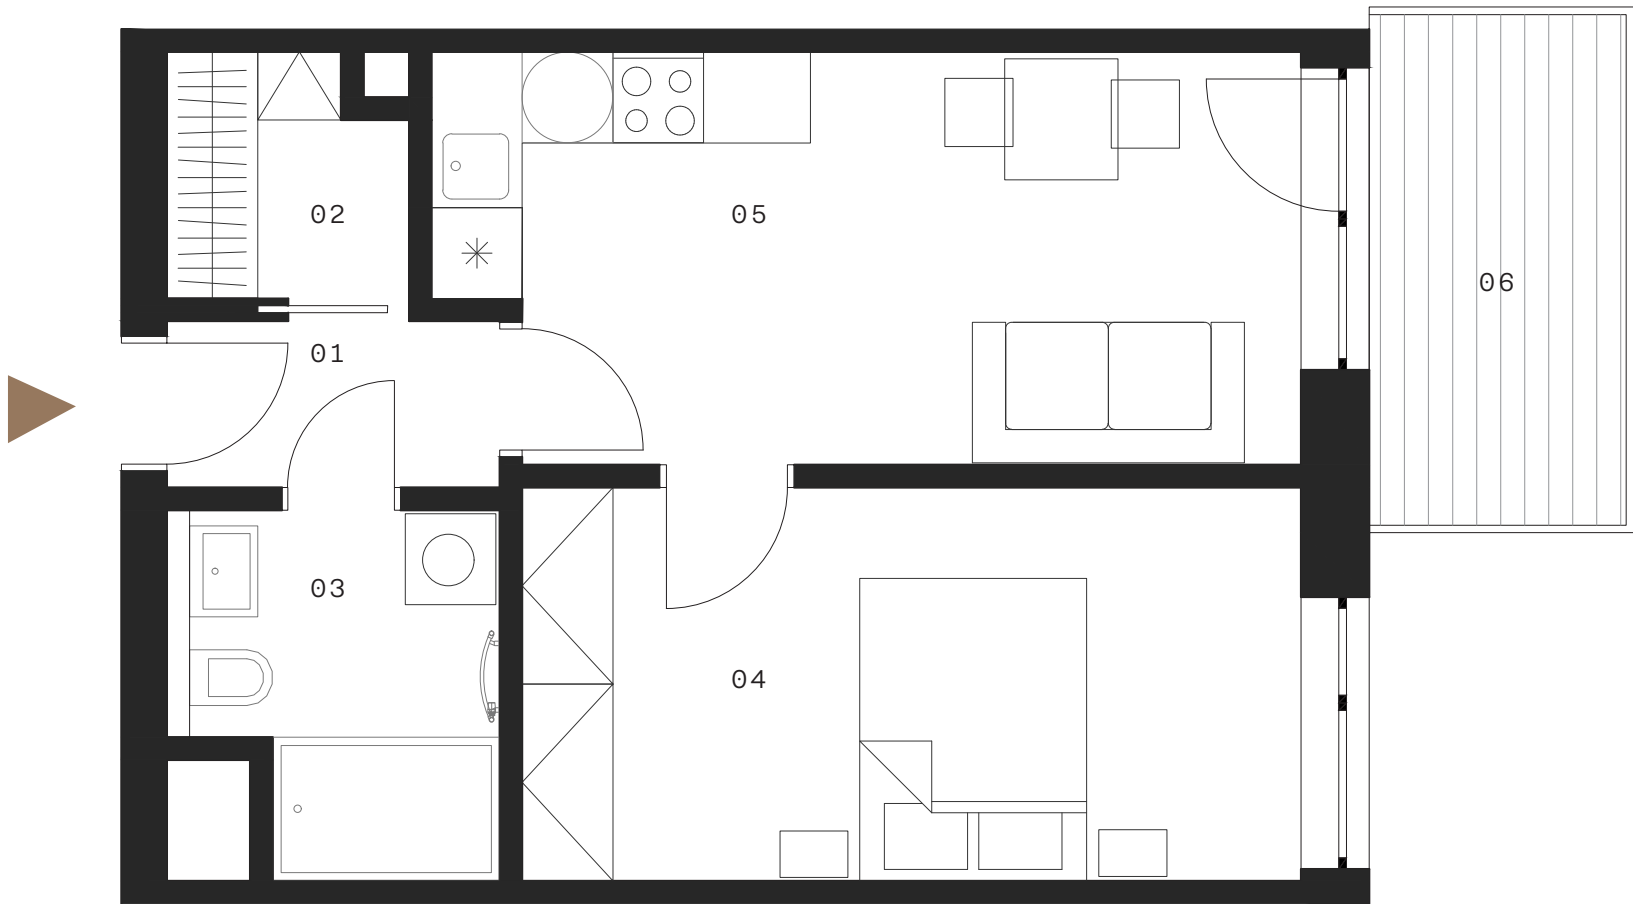


Umístění v projektu

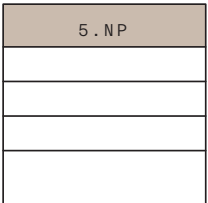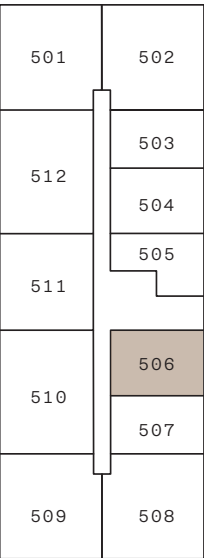

Tabulka místností

01 Chodba	2,4 m²
02 Šatna	2,4 m²
03 Koupelna	4,7 m²
04 Ložnice	13,4 m²
05 Obývací pokoj +kk	15 m²
OBYTNÁ PLOCHA	37,9 m²
PLOCHA BYTU	40,17 m²
06 Balkon	5,7 m²
PLOCHA CELKEM	45,87 m²

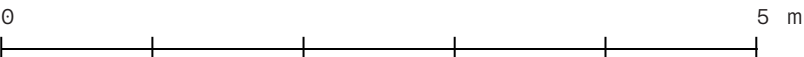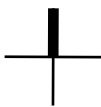

Podlahová plocha je vypočtena v souladu s nařízením vlády č. 366/2013 Sb. Plochy jednotlivých místností jsou pouze orientační. Vyobrazené zařízení v plánech bytů (nábytek, kuch. linka, el. spotřebiče atd.) není součástí dodávky. Rozsah dodávky je specifikován ve standardu. Investor si vyhrazuje právo na drobné úpravy.