



DRUŽSTEVNÍ BYDLENÍ BATYSKAF

Byt 508

5.NP - JV
3+kk
70,2 m²

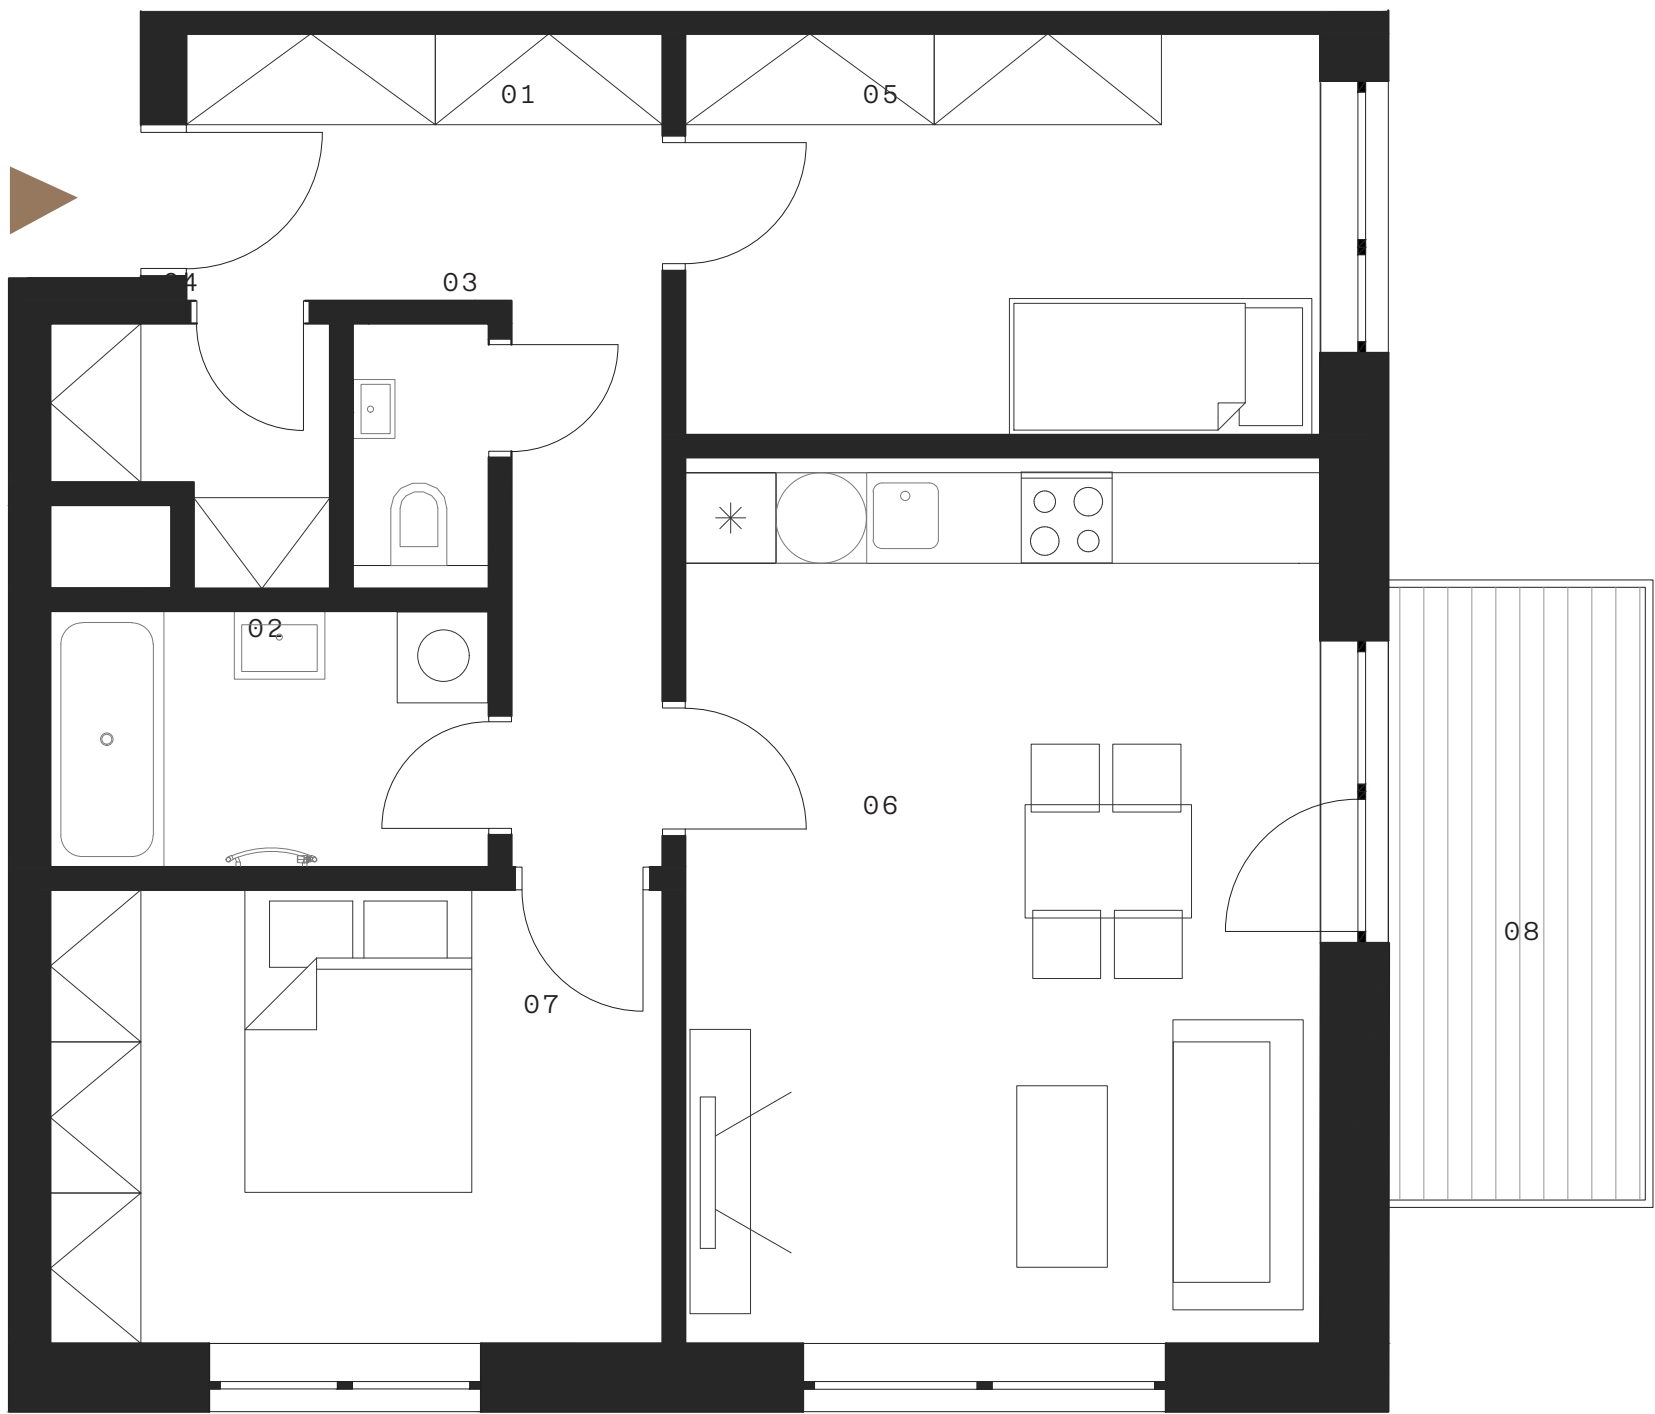


Umístění v projektu

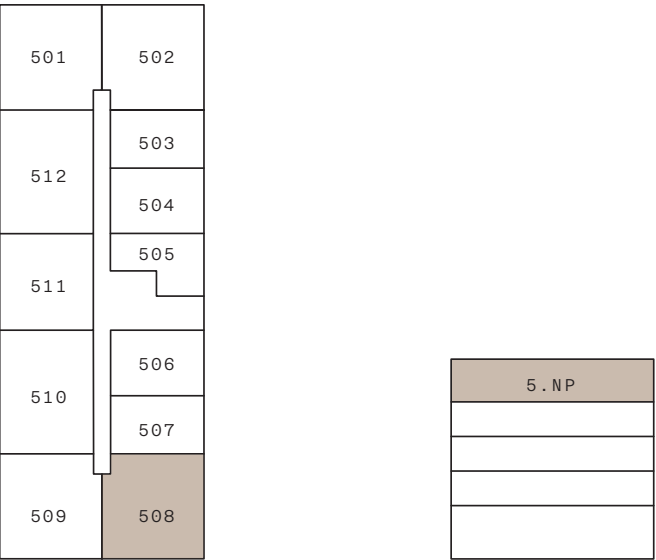

Tabulka místností

01 Chodba	9,3 m²
02 Koupelna	4,9 m²
03 WC	1,6 m²
04 Šatna	2,6 m²
05 Pokoj	11,1 m²
06 Obývací pokoj +kk	24,2 m²
07 Ložnice	12,2 m²
OBYTNÁ PLOCHA	65,9 m²
PLOCHA BYTU	70,2 m²
08 Balkon	6,9 m²
PLOCHA CELKEM	77,1 m²

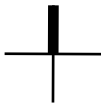

Podlahová plocha je vypočtena v souladu s nařízením vlády č. 366/2013 Sb. Plochy jednotlivých místností jsou pouze orientační. Vyobrazené zařízení v plánech bytů (nábytek, kuch. linka, el. spotřebiče atd.) není součástí dodávky. Rozsah dodávky je specifikován ve standardu. Investor si vyhrazuje právo na drobné úpravy.